


PIANO REGOLATORE GENERALE COMUNALE

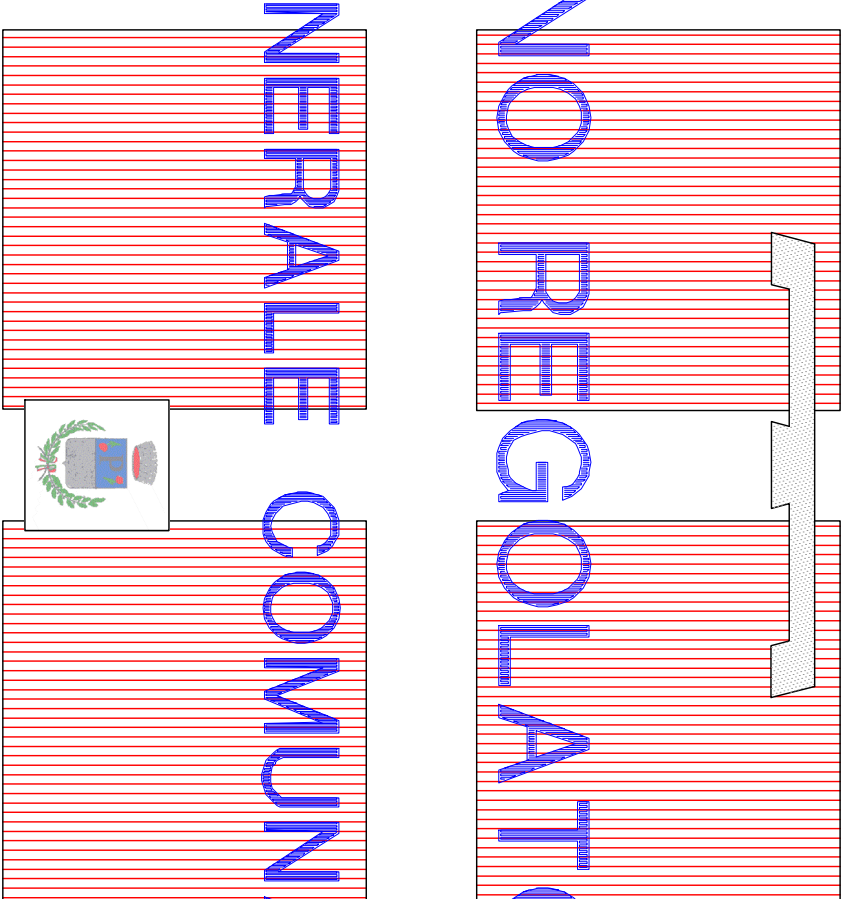

VARIANTE PARZIALE 7/09

PARZIALE AI SENSI DEL 7° COMMA DELL'ART.17 L.R. 56/77 s.m.i.

Adozione Delibera Consiglio Comunale n. _____ del _____

Il Responsabile del Procedimento

Il Segretario Comunale

Il Sindaco

CENTRO STORICO

Scala 1:10000

TAV. n. **5**

Architetto **Enrico Rudello**

Collaborazione Architetto Silvia Oberio

Aggiornamento APRILE 2010

LEGENDA

- Perimetro Centro Storico
- Area di interesse storico, artistico e documentario RA
- Settore di intervento

INTERVENTI

- RS** Restauro - Edifici vincolati L. n.420/99 ex L. n.1089/39
- RC** Risparmio Conservativo
- RA** Ricostruzione Edilizia di tipo "A"
- RB** Ricostruzione Edilizia di tipo "B"
- RV** Ricostruzione Volumetrica
- RF** Riqualificazione Formale
- DR** Demolizione con Ricostruzione
- D** Demolizione
- R+int** Intervento recente

MODALITA' DI INTERVENTO E DESTINAZIONI D'USO

- Ambito Progetto Urbano
- Ambito Strumento Urbanistico Esecutivo
- Interventi Coordinati
- Limite Intervento Specifico
- Luogo
- Verde da tutelare
- Ambito pedonale
- Facciate e/o muro da tutelare
- Allineamenti
- Cornicioni, decorazioni, dipinti da tutelare
- Portali, logge, archi da tutelare
- Bassi fabbricati

