Regione Piemonte

COMUNE DI PIASCO

Provincia di Cuneo

PIANO REGOLATORE GENERALE COMUNALE

VARIANTE PARZIALE 10/18

PARZIALE AI SENSI DEL 5° COMMA DELL'ART.17 L.R. 56/77 s.m.i.

Adozione Delibera Consiglio Comunale n. del

Il Responsabile del Procedimento — Il Segretario Comunale — Il Sindaco

CENTRO STORICO

Scala 1:1000 — TAV. n. 5

Architetto Enrico Rudella

Collaborazione Architetto Silvia Oberto

Aggiornamento NOVEMBRE 2018

LEGENDA

Perimetro Centro Storico
Area di interesse storico, artistico e documentario RA

Settore di intervento

INTERVENTI

RS — Restauro – Edifici vincolati L. n.420/99 ex L. n.1089/39

RC — Risanamento Conservativo

RA — Ristrutturazione Edilizia di tipo "A"

RB — Ristrutturazione Edilizia di tipo "B"

RV — Ricomposizione Volumetrica

RF — Riqualificazione Formale

DR — Demolizione con Ricostruzione

D — Demolizione

R+int — Intervento recente

MODALITA' DI INTERVENTO E DESTINAZIONI D'USO

Ambito Progetto Urbano

Ambito Strumento Urbanistico Esecutivo

Interventi Coordinati

Limite Intervento Specifico

Permesso di Costruire Convenzionato

Luogo

Verde da tutelare

Ambito pedonale

Facciate e/o mura da tutelare

Allineamenti

Cornicioni, decorazioni, dipinti da tutelare

Portali, logge, archi da tutelare

Bassi fabbricati

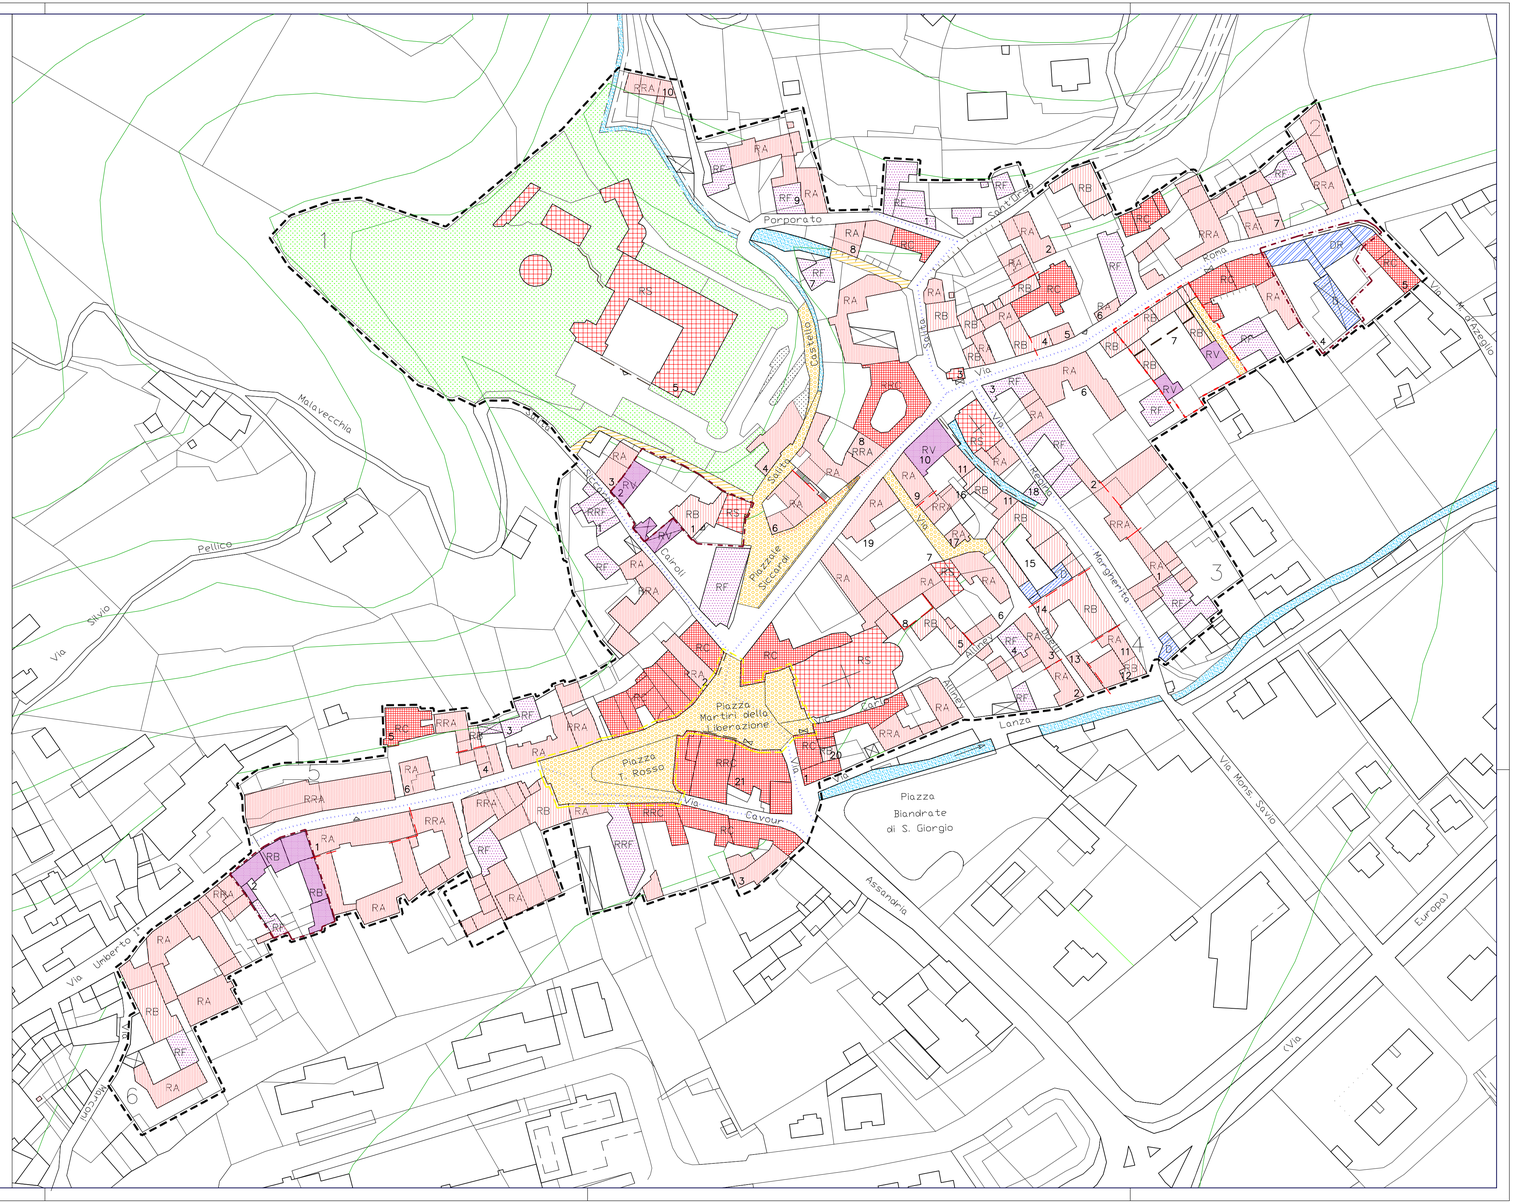
Porporato
Malavecchia
Pellico
Via Silvio
Via Umberto I
Via Cavour
Piazza Martiri della Liberazione
Piazza T. Rosso
Piazzale Siccardi
Piazza Biandrate di S. Giorgio
Via Mons. Savio
Via Europa
Via Margherita
Via Lanza
Via Assandria
